


Prezydent Miasta Sosnowca  
Aleja Zwycięstwa 20  
41-200 Sosnowiec  
tel. (32) 296 06 96

Nr sprawy: WGG.6621.3140.2018

Województwo: **ŚLĄSKIE**  
Powiat: **M.SOSNOWIEC**  
Gmina: **M.SOSNOWIEC**  
Jednostka ew.: **247501\_1 - M.Sosnowiec**  
Obręb: **0011 - 11**  
Arkusz mapy: -  
Numer działki: **1862**

## WYRYS Z MAPY EWIDENCYJNEJ

Skala 1:500

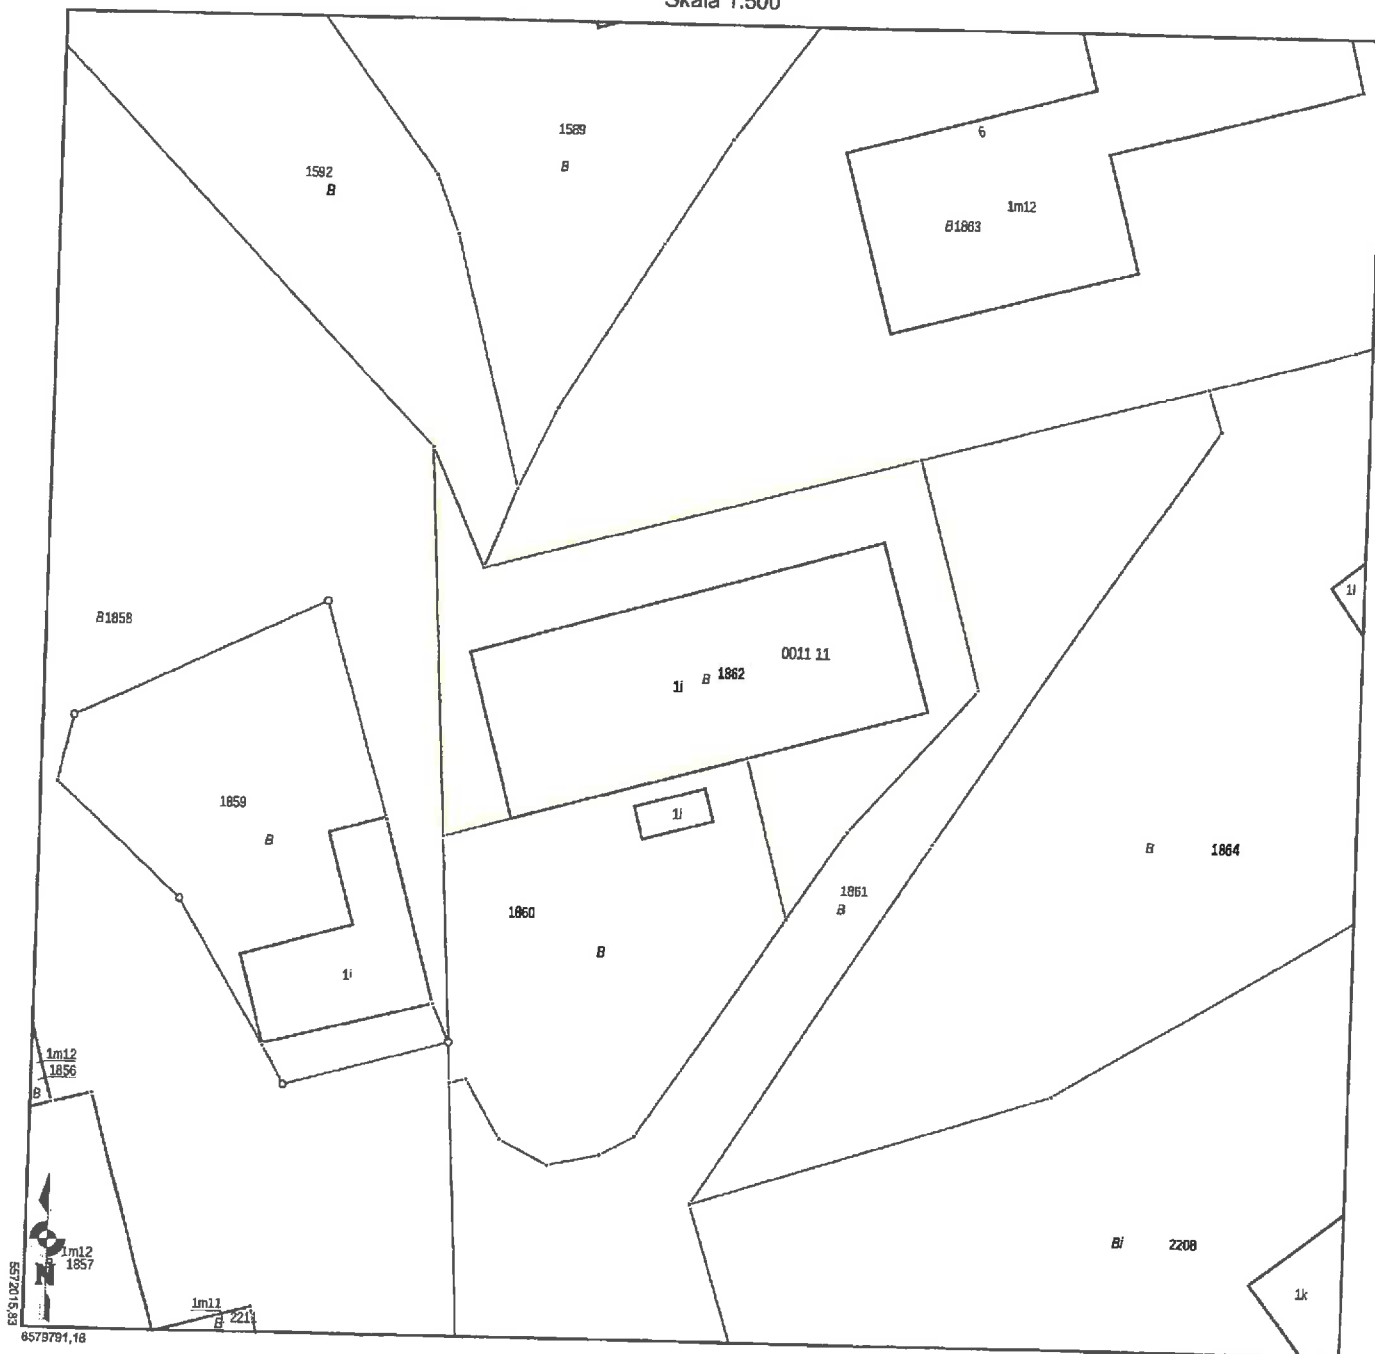

Sporządził(a): *Agnieszka Filocha*, według stanu na dzień: 2018-08-22  
Adnotacje:



Dokument niniejszy jest przeznaczony do dokonywania wpisu w księdze wieczystej

(Imię i nazwisko oraz stanowisko służbowe osoby z uprawnieniami reprezentującą organ)  
wykonującego zadania z zakresu administracji rządowej  
**PODINSPEKTOR**  
(Data i podpis)  
*Agnieszka Filocha*